


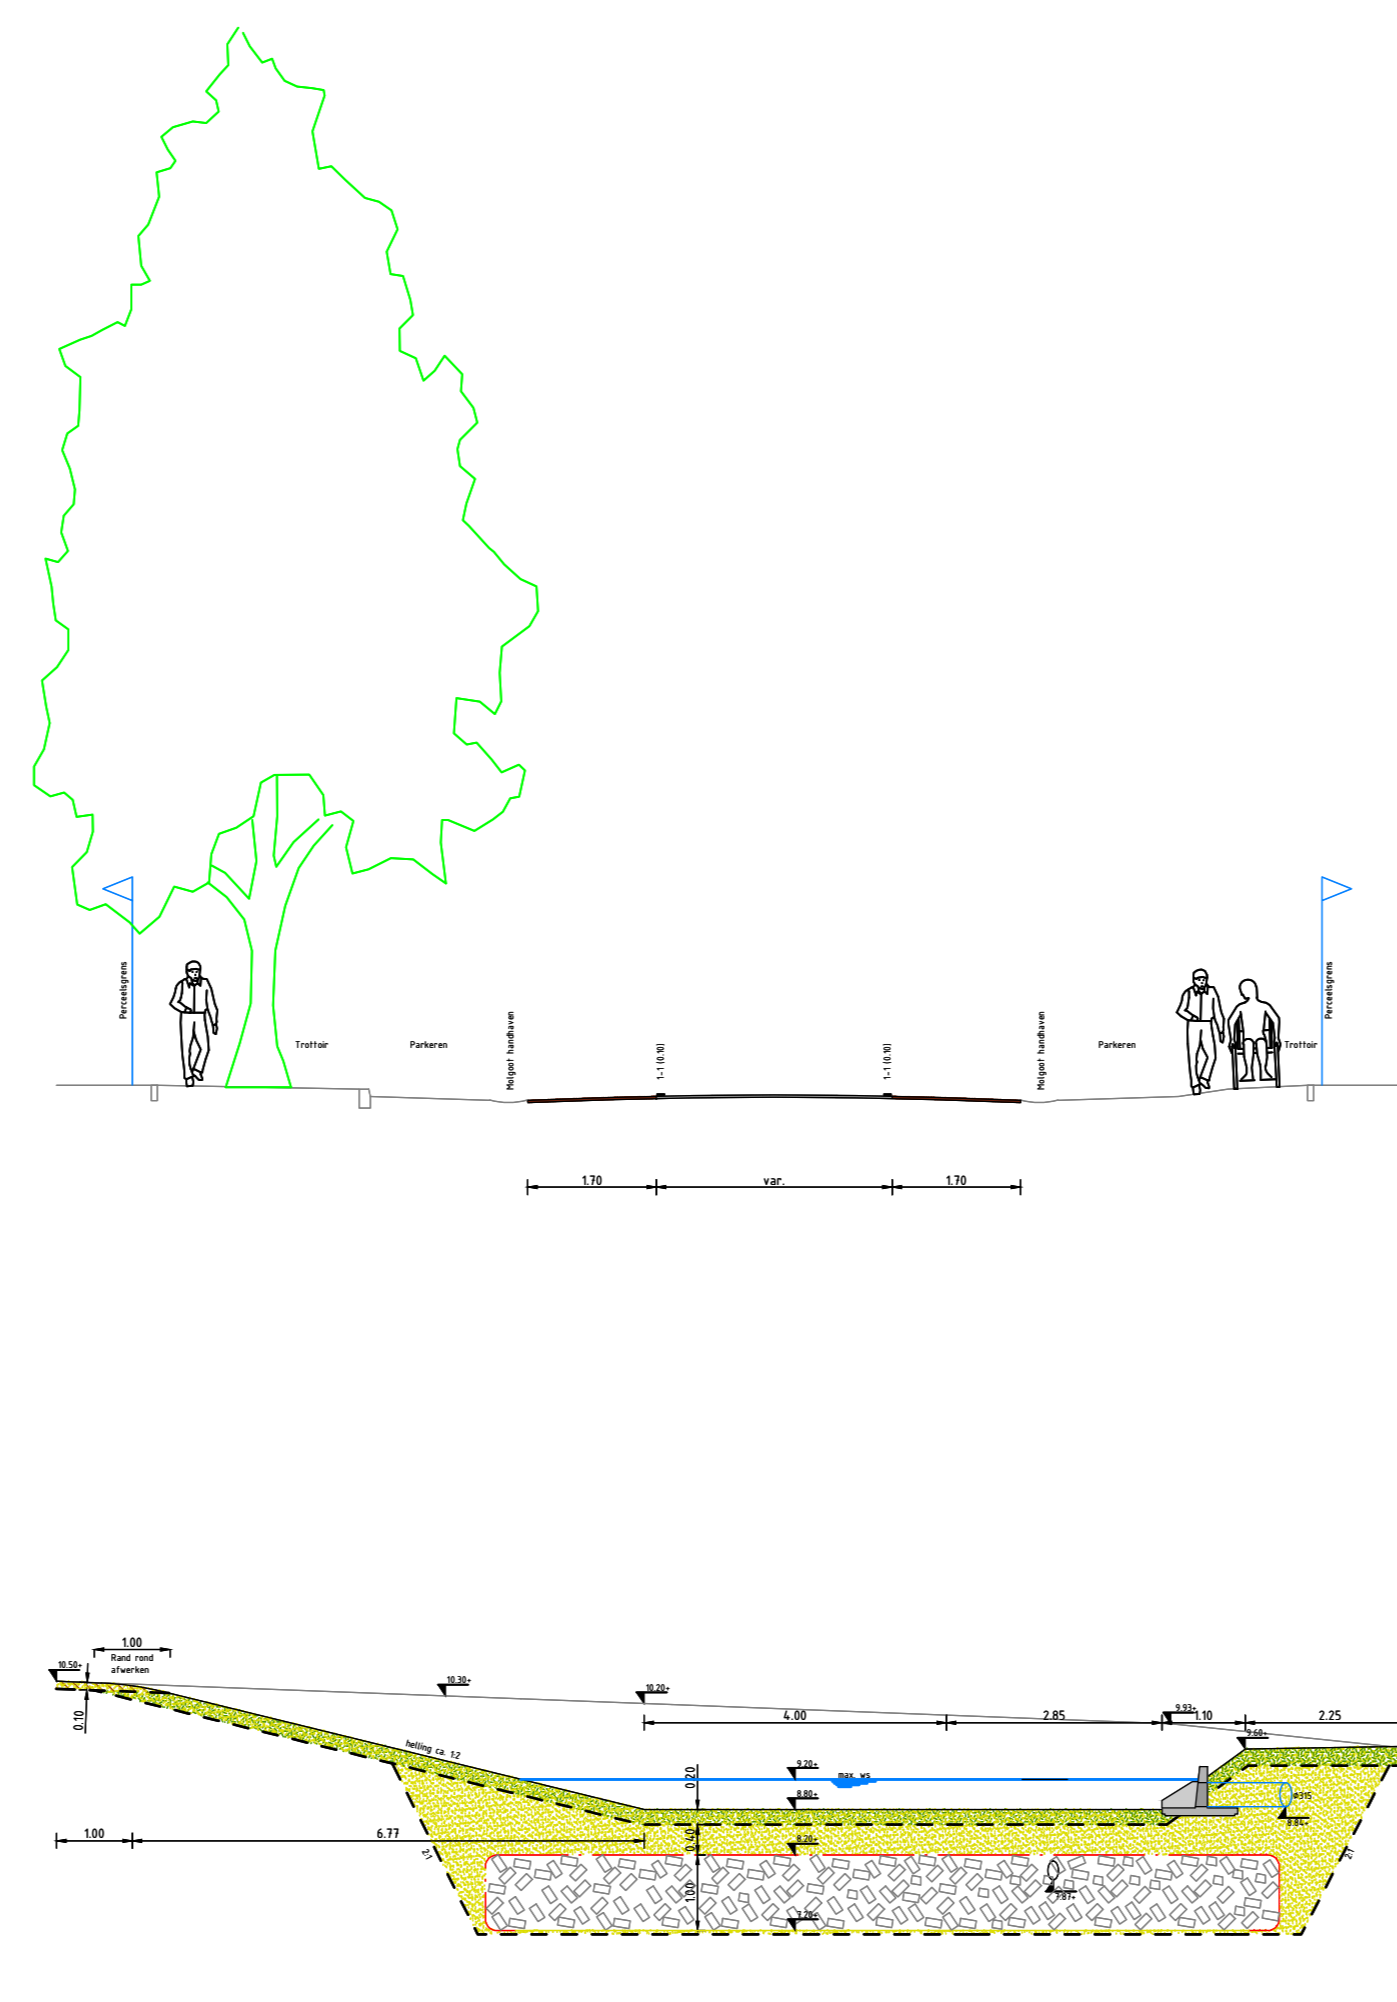

Situatie
Schaal 1:500

Legenda

- RUMEG
RUIJPER ASFALTVERHARDING ZWART
- RUMEG
FETSSUGGESTROKEN ASFALTVERHARDING ROOD
- VERHOOD PLATEAU
PLATEAUFOPGANG VOORZIEN VAN PIANOMARKERING
- BOVENVLAK
KLEURVASTE BETONSTRAATSTENEN DONKERGRIS
- LANGSPARKEERPLAATS
KLEURVASTE BETONSTRAATSTENEN ZWART (DUBBELKLINKERS)
- IRRITEN T.P.V. LANGSPARKEERHAVEN
KLEURVASTE BETONSTRAATSTENEN DONKERGRIS
- VOETPADEN
TEGELS DONKERGRIS
- RUBAAN EN PLATEAU PRINS HENDRIKKLAAN
KLEURVASTE BETONSTRAATSTENEN BALENHEDDEPAARS
- DRANKOFFER VAN VULKOMENDE MATERIALEN
(BETONSTRAATSTENEN / TROTTOIRTEGELS)
- TEGELS VERWIJDEREN
GRAS ZAAIEN
- GRASZODEN VERWIJDEREN
OPNIEUW INZAAIEN
- NIEUWE BEPLANTING AANBRENGEN
SYMPHORICARPUS 'PINK BLIZZARD'
- BEPLANTING AANBRENGEN
PRUNUS LAUROCERASUS 'POLSTER'
- BEPLANTING AANBRENGEN
BUDDLEJA WHITE BALL
- KUNSTSTOF PAAL
- LICHTMAST NIEUWE LOCATIE (NOG NADER TE BEPALEN)
- OPVANGGOOT VOOR REGENWATER
- BESTAANDE ONDERGRONDE CONTAINERS
- NIEUWE RIOLERING HEMLWATER
AFVOERLEIDING NAAR DE WAD'S
- NIEUWE HUISAANSLUITING RIOLERING
VERKAVEN INCLUSIVE ONTSTORPINGSSTUK
- NIEUWE RIOLERING INFILTRATIE HEMLWATER
- BOUWHEKKEN TIJDENS UITVOERING PROJECT
VOOR TIJDELIJK GRONDEPOT
- HEKWERK RONDOM HONDENWAL/PLAATS
DEELS BESTAAND EN DEELS NIEUW
- BESTAANDE BOOM
- NIEUWE BOOM
QUERCUS PALUSTRIS 'HELMOND'S RED GLOBE'



SYMPHORICARPUS 'PINK BLIZZARD'




PRUNUS LAUROCERASUS 'POLSTER'



QUERCUS PALUSTRIS 'HELMOND'S RED GLOBE'



BUDDLEJA WHITE BALL

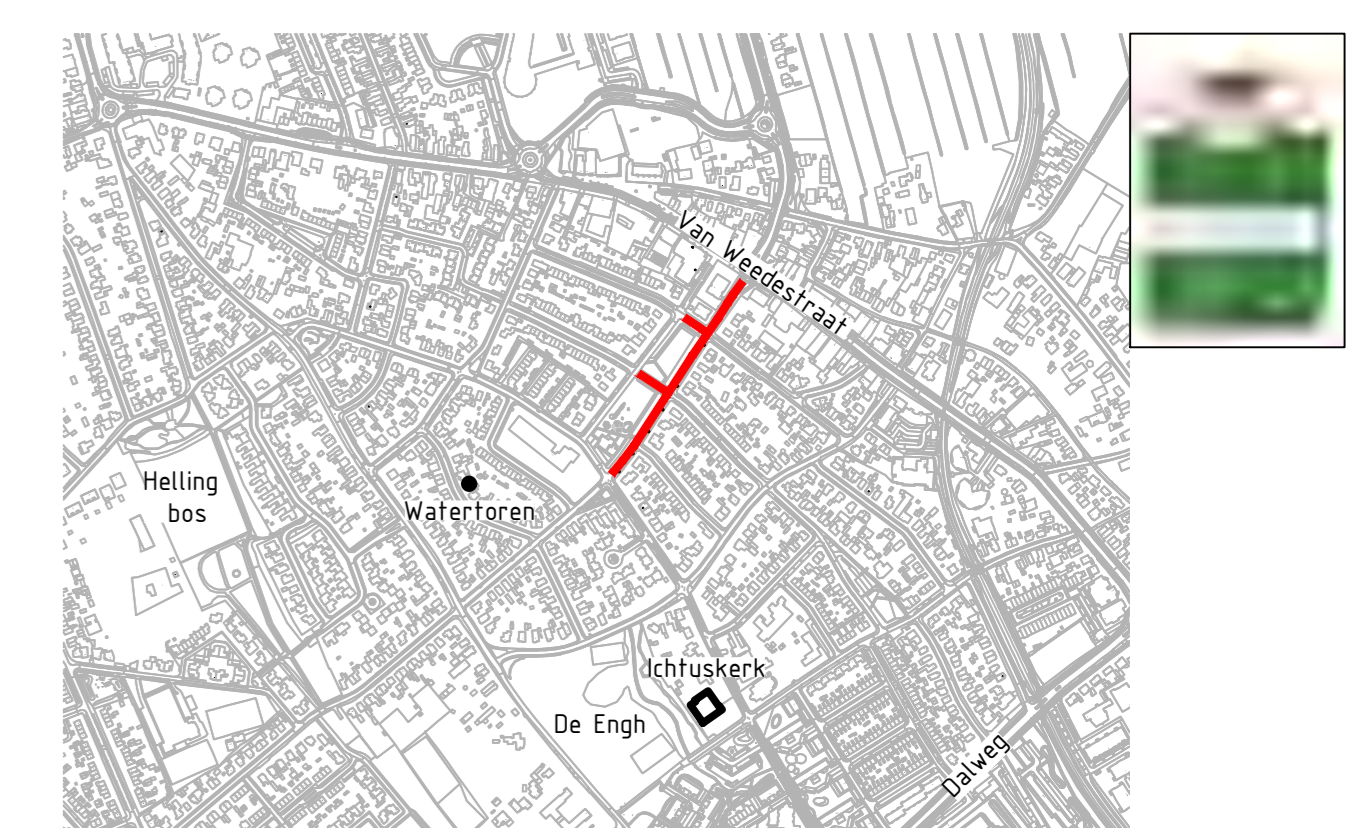

- Alle maten in meters, tenzij anders aangegeven
- Hoogmaten in meters t.o.v. N.A.P.
- Dimensies van materialen in millimeters
- Coördinaten in RD-stelsel

10 Eerste uitgave		20-06-2024
uitgave wijzigingen		datum
Opdrachtgever : Gemeente Soest		
Project : Herinrichting Nassaulantsoen te Soest		
Omschrijving : Presentatietekening 'uitvoeringsfase'		
Ontw. : M. Grisel	Sec. : M. Grisel	Schaal : 1:500/100
Datum : 20-06-2024	Projectnr. : 23-010	Tekeningnummer : 23-010 P02